



会議室	101会議室
レイアウト	スケルトン
備考	

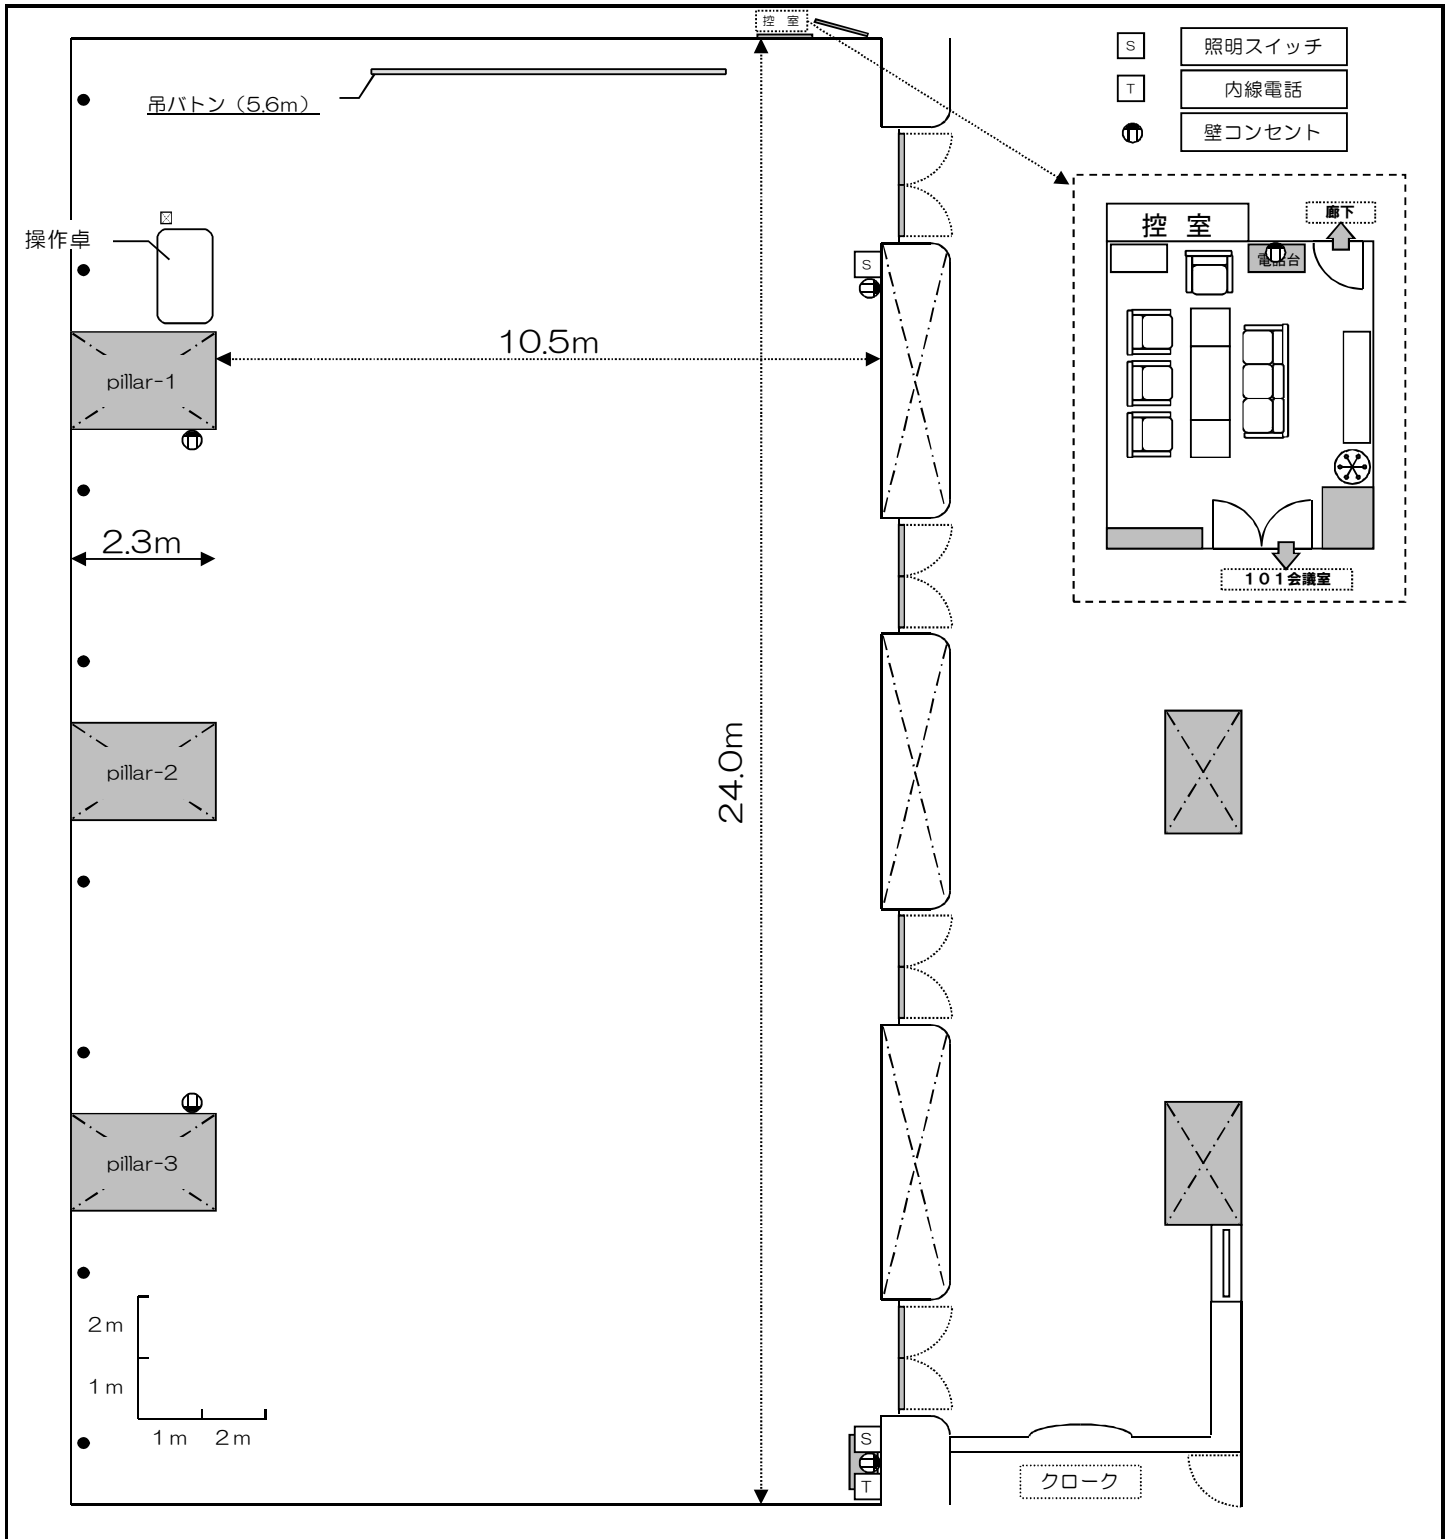

会議室	101会議室
レイアウト	スクール形式
備考	3人掛け：168席

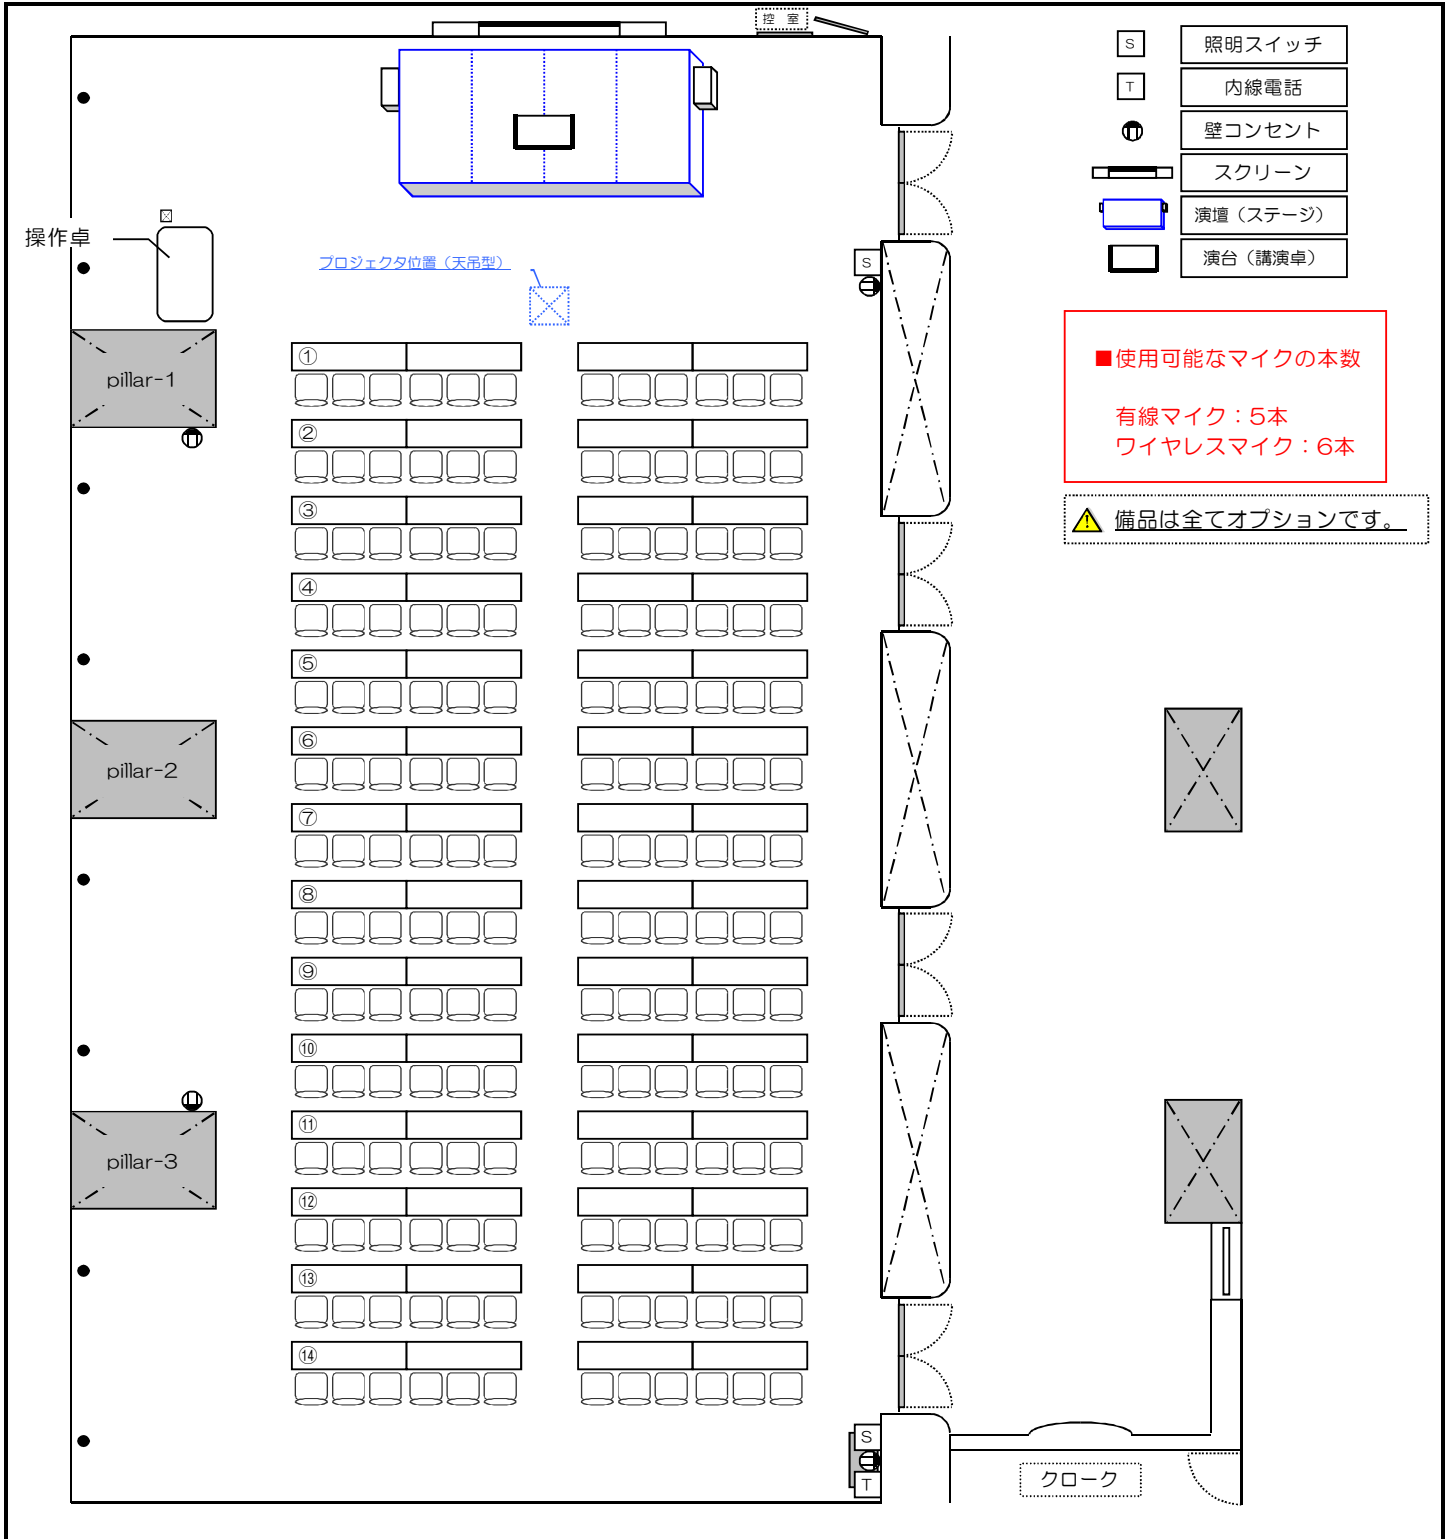

会議室	101会議室
レイアウト	シアター形式
備考	255席

