




会議室	101会議室
レイアウト	スケルトン
備考	現在、新型コロナウイルス感染症拡大防止のため、対人距離を1m以上とし、概ね定員の半分以下としております。

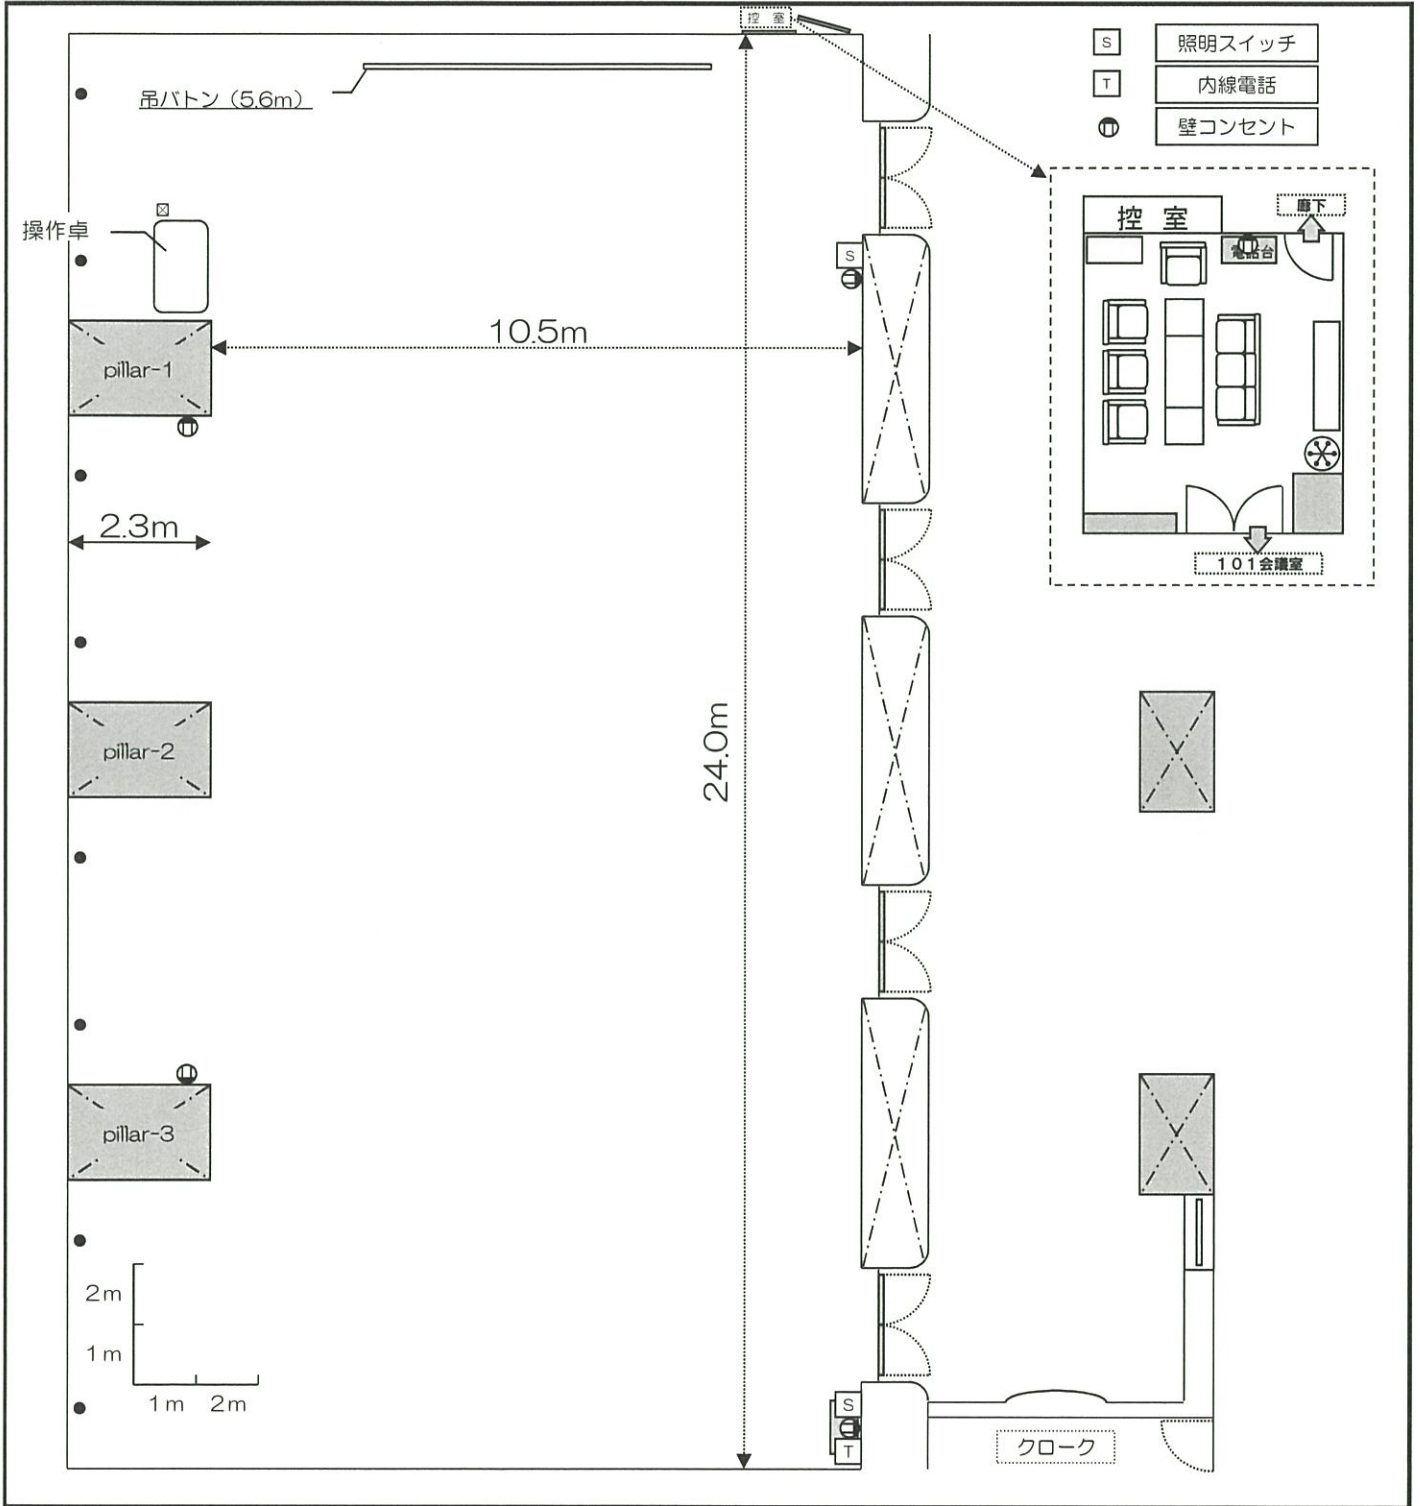

会議室	101会議室
レイアウト	スクール形式
備考	3人掛け：168席⇒1m間隔 56席

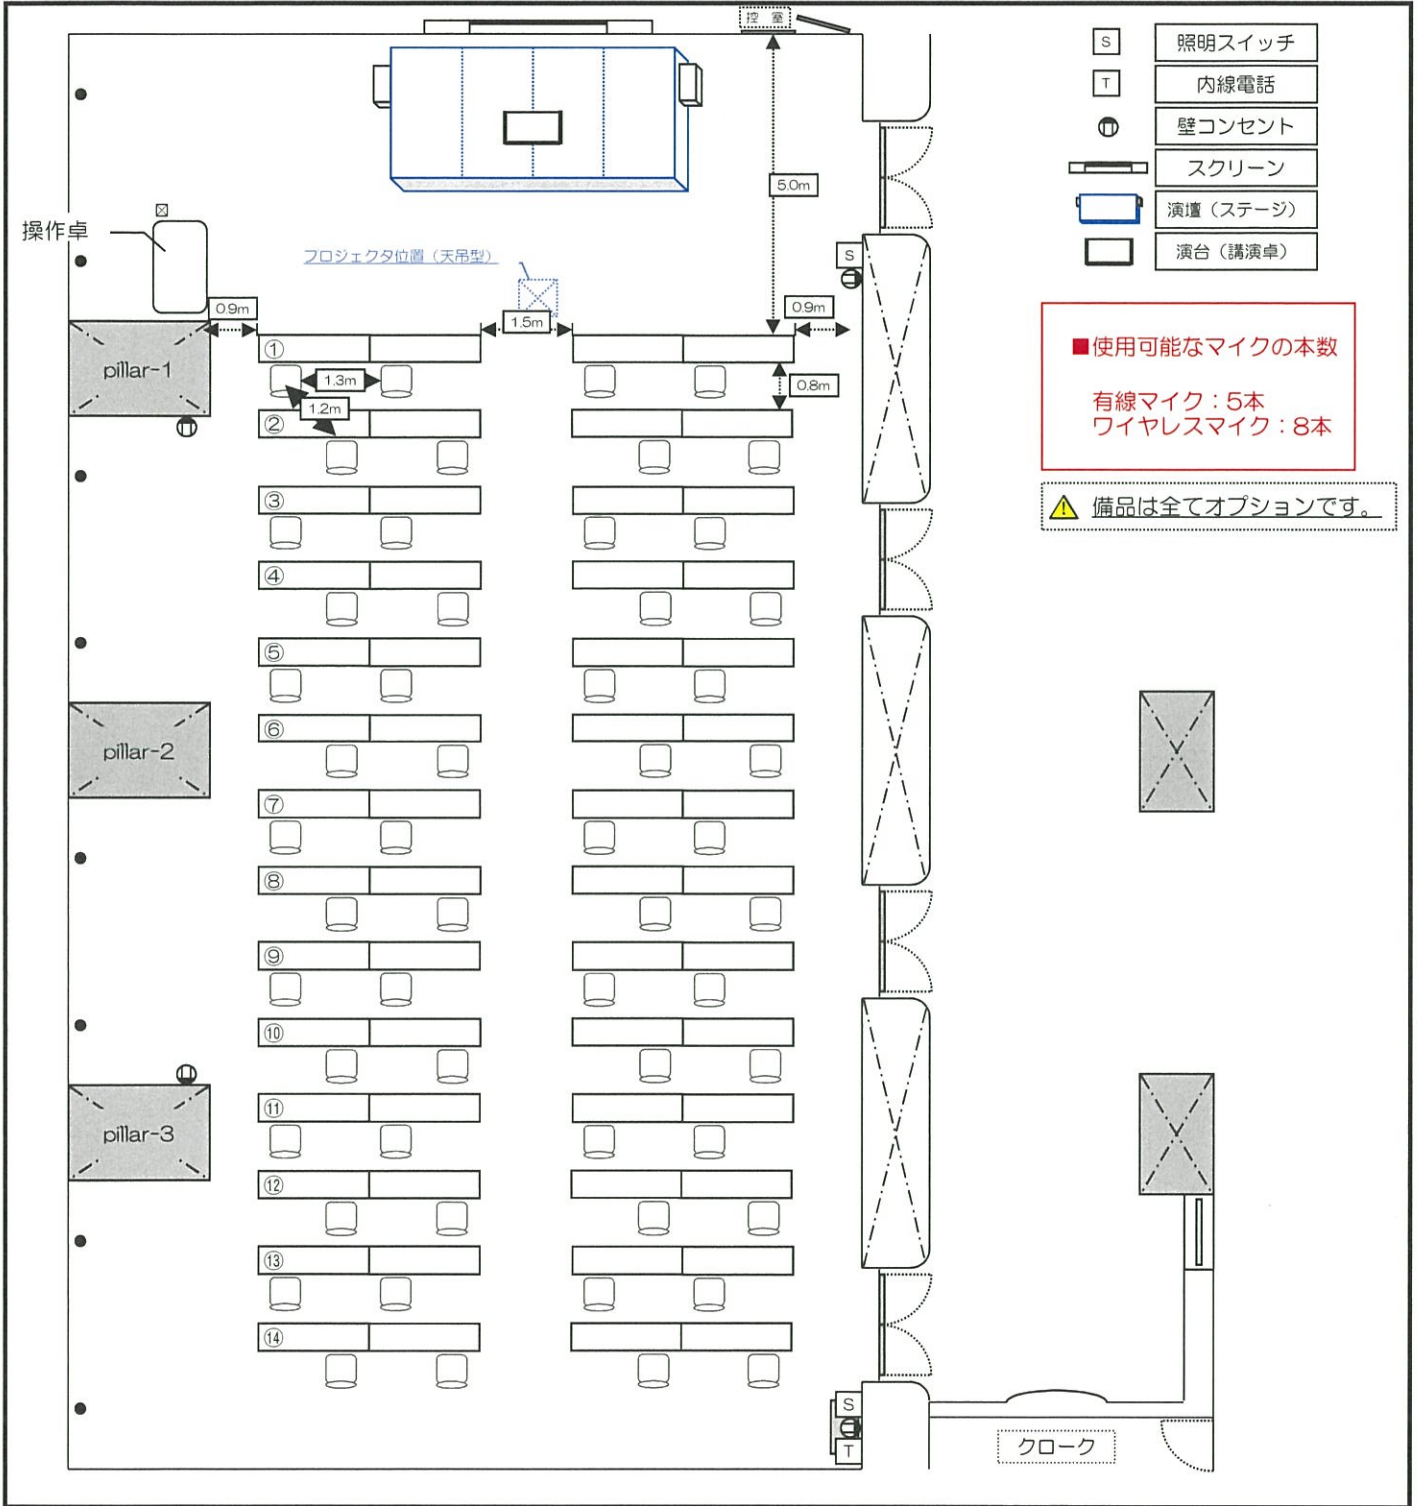

会議室	101会議室
レイアウト	口ノ字形式
備考	3人掛け：103席⇒1m間隔 37席

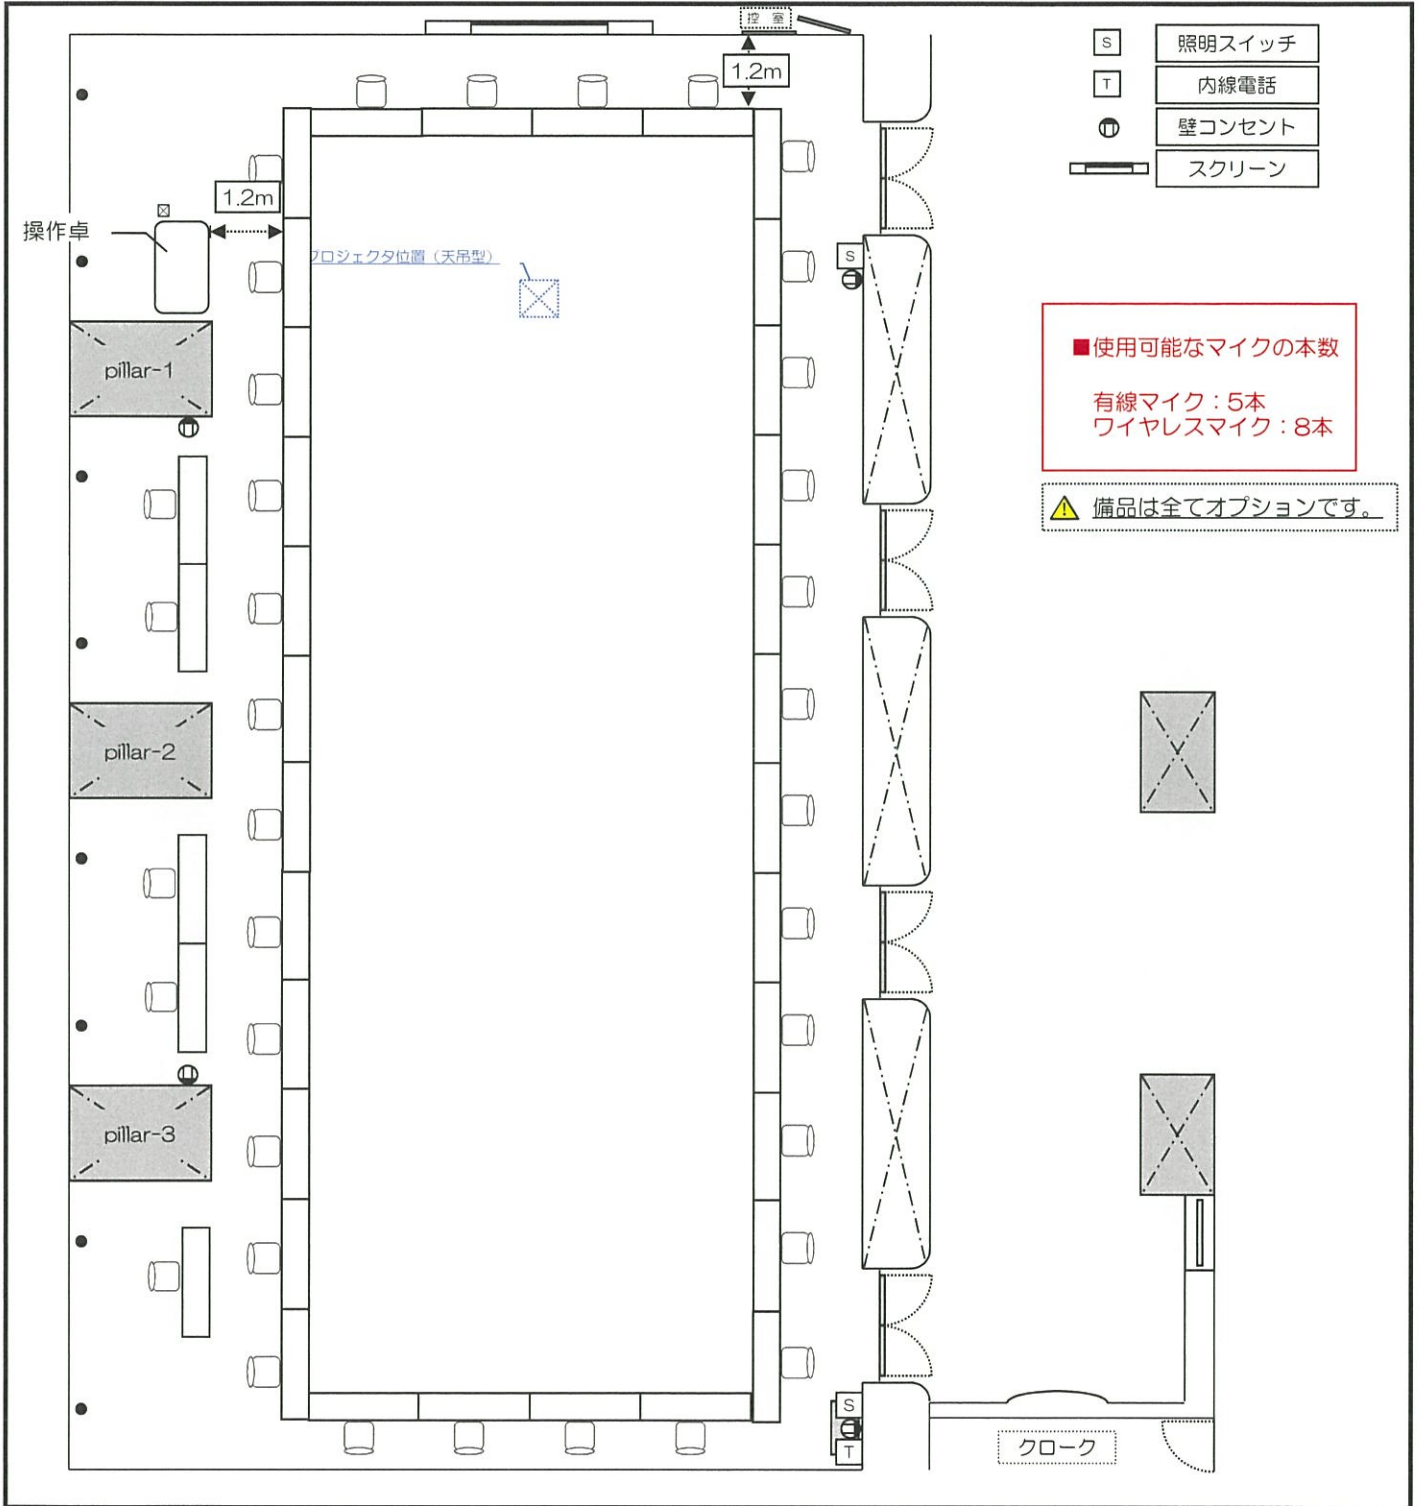

会議室	101会議室
レイアウト	シアター形式
備考	255席⇒1m間隔 98席

