




会議室	501会議室
レイアウト	スケルトン
備考	現在、新型コロナウイルス感染症拡大防止のため、対人距離を1m以上とし、概ね定員の半分以下としております。

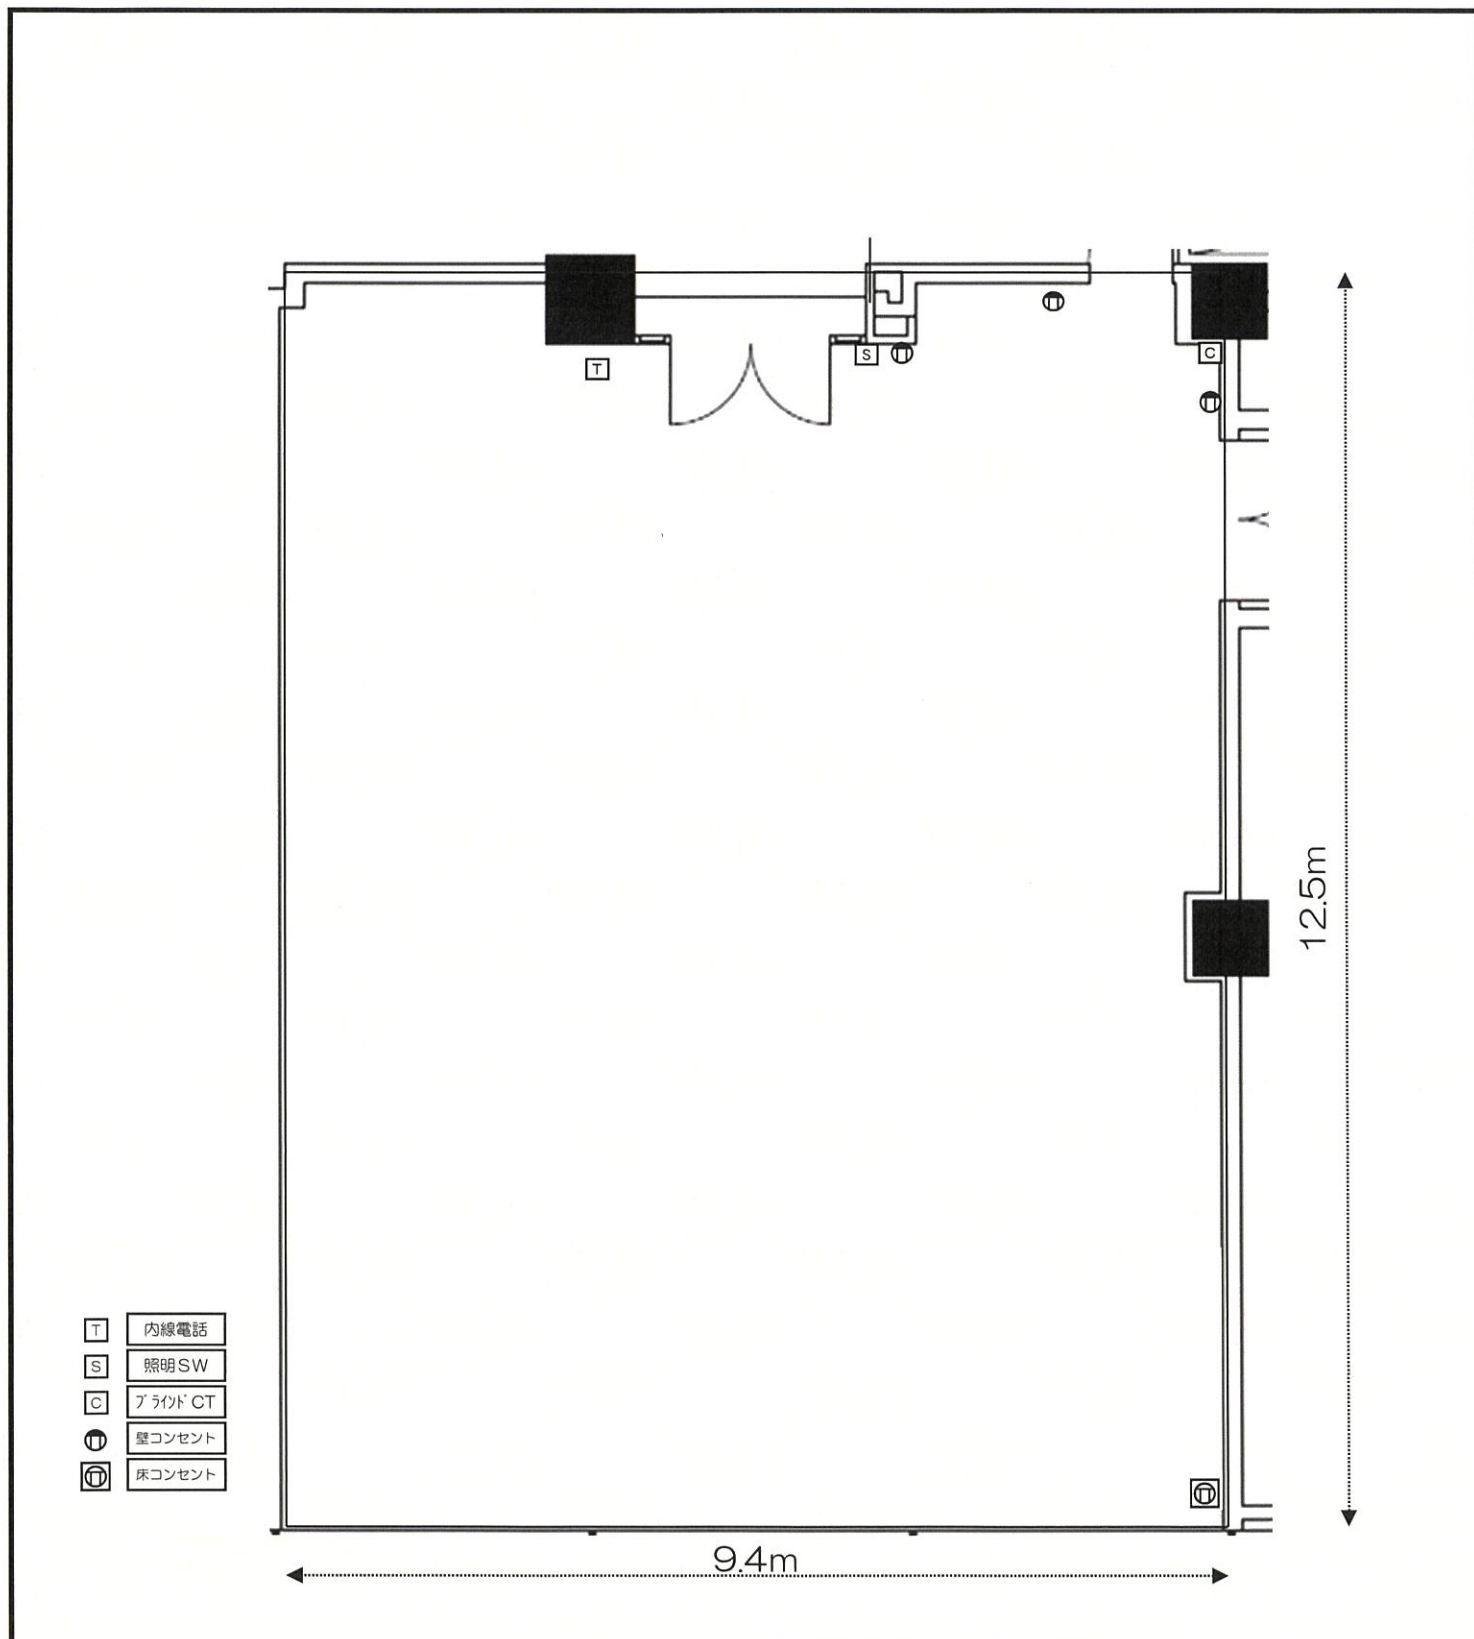

会 議 室	501会議室
レイアウト	スクール形式
備 考	3人掛け：48席⇒1m間隔 16席

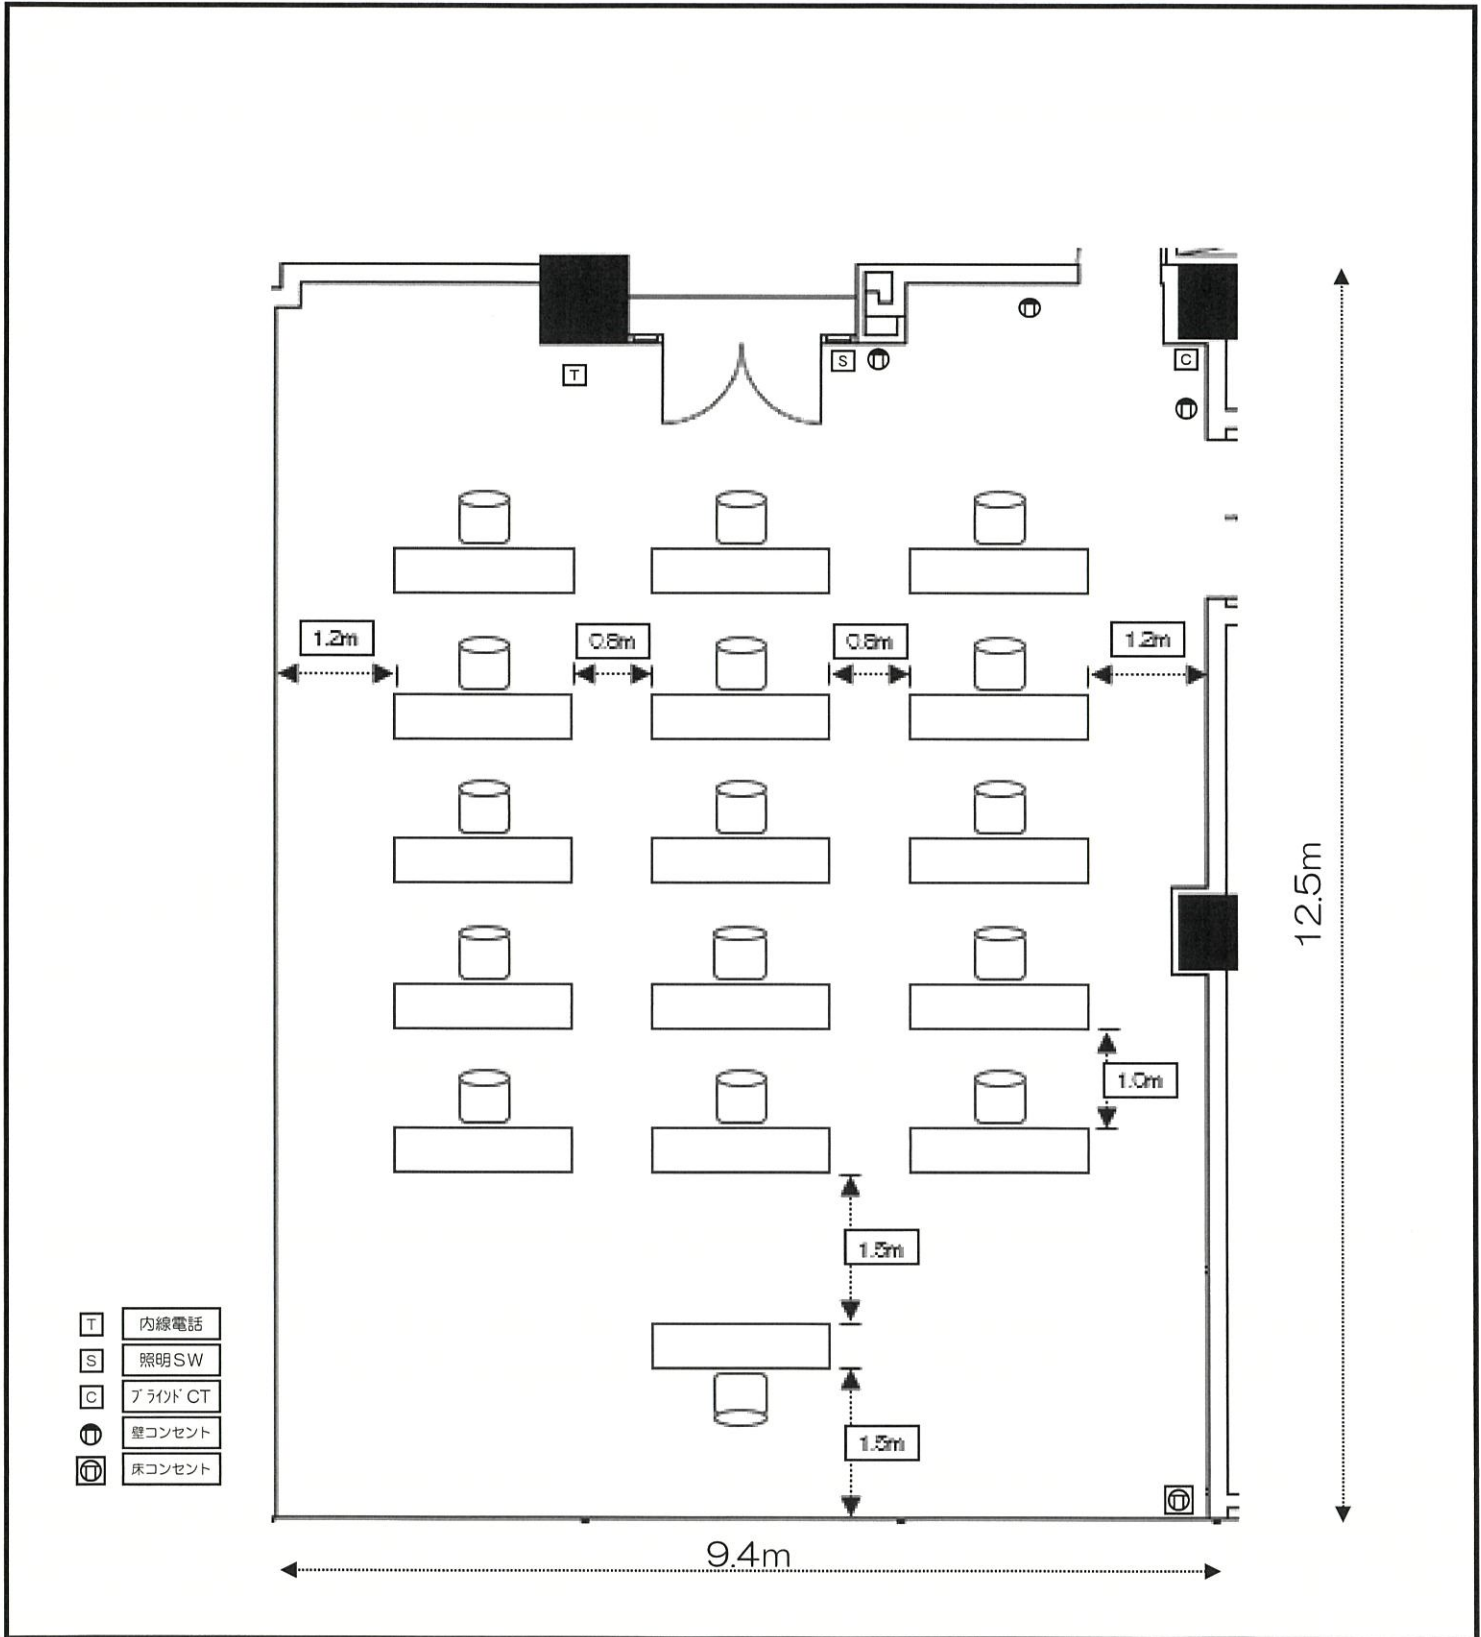

会議室	501会議室
レイアウト	□ノ字形式
備考	3人掛け：48席⇒1m間隔 16席

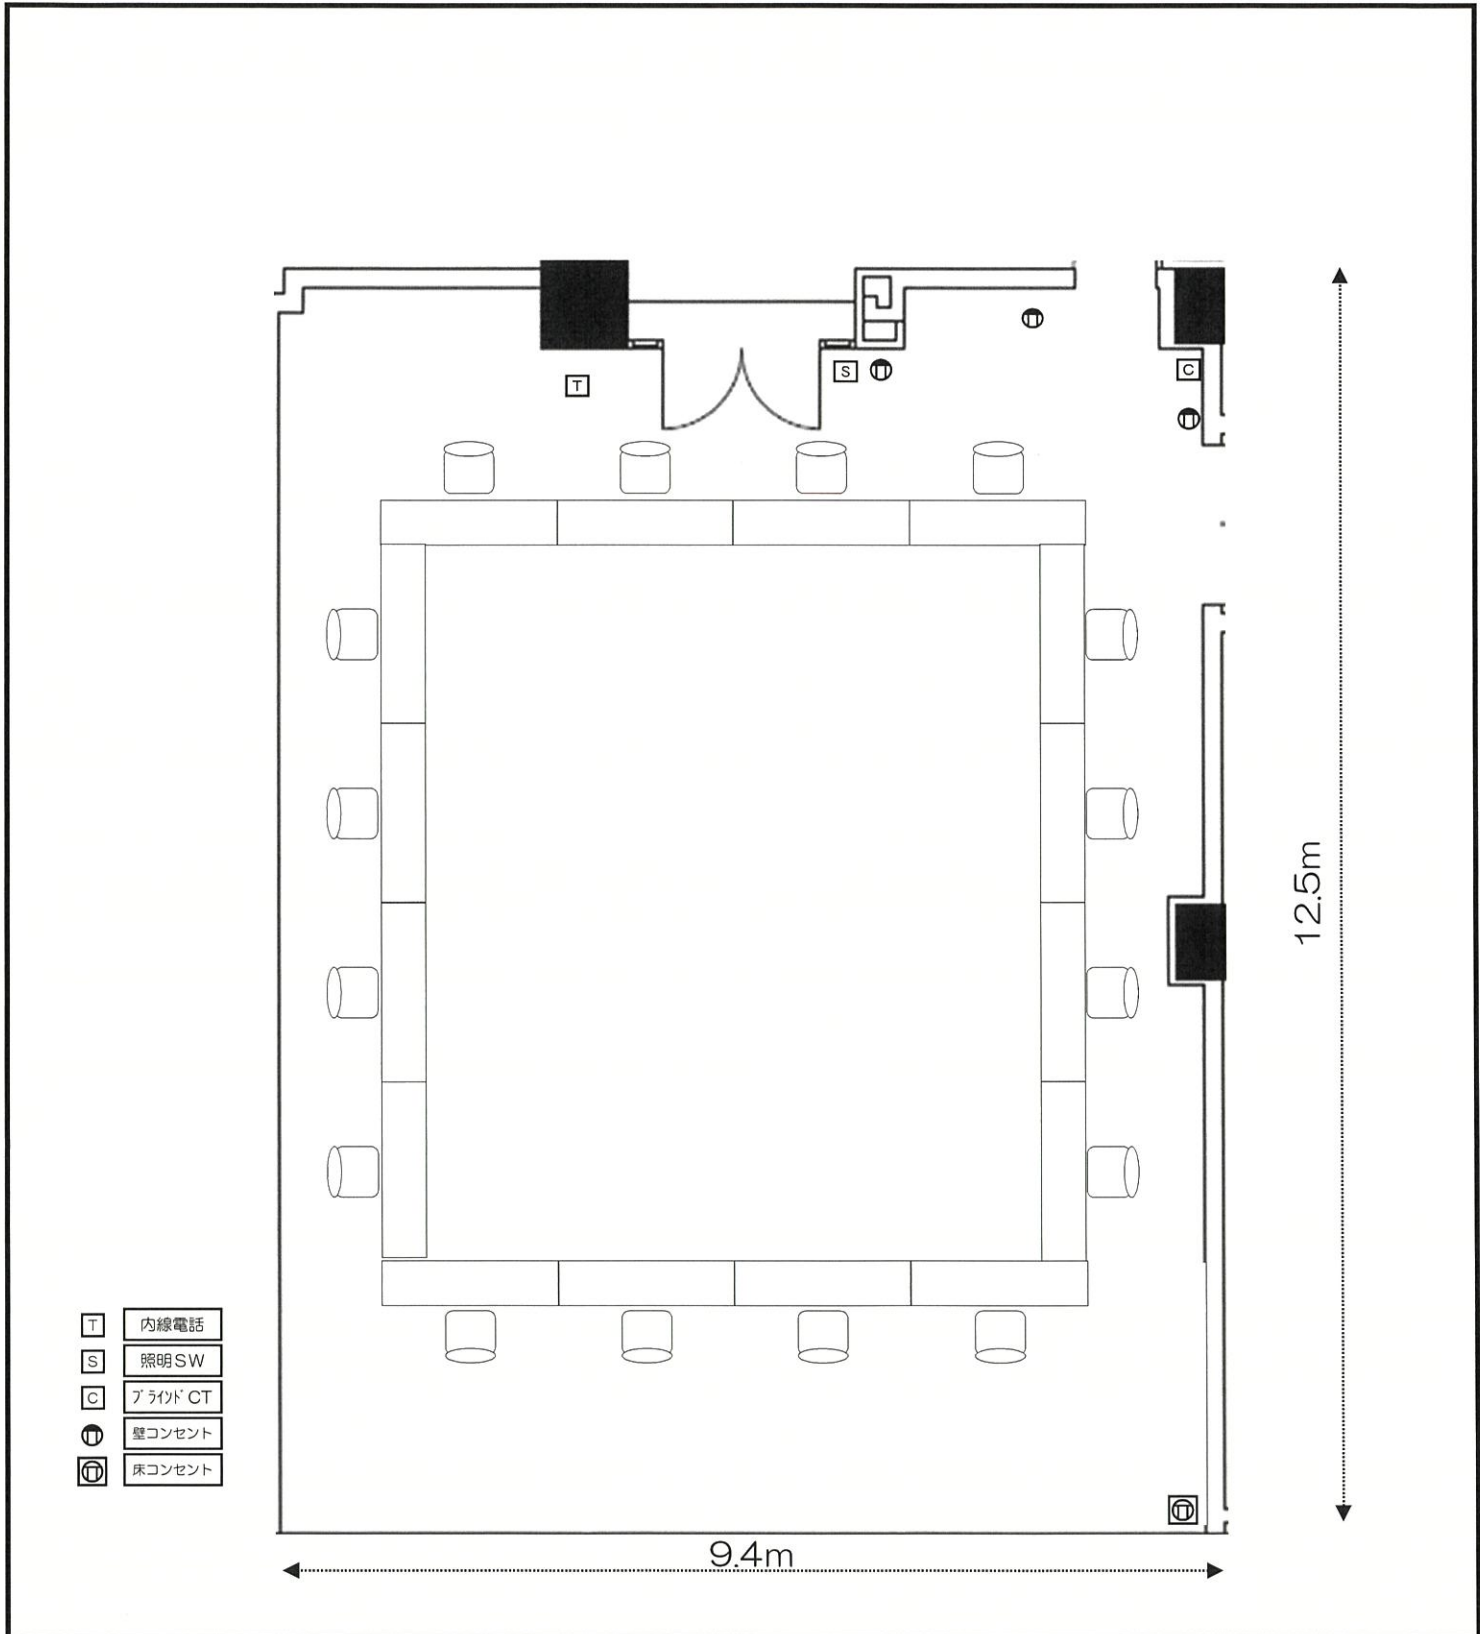

会 議 室	501会議室
レイアウト	シアター形式
備 考	1m間隔 31席

